



Commune de : LE PORGE

Plan N° 2

Echelle : 1 / 10 000

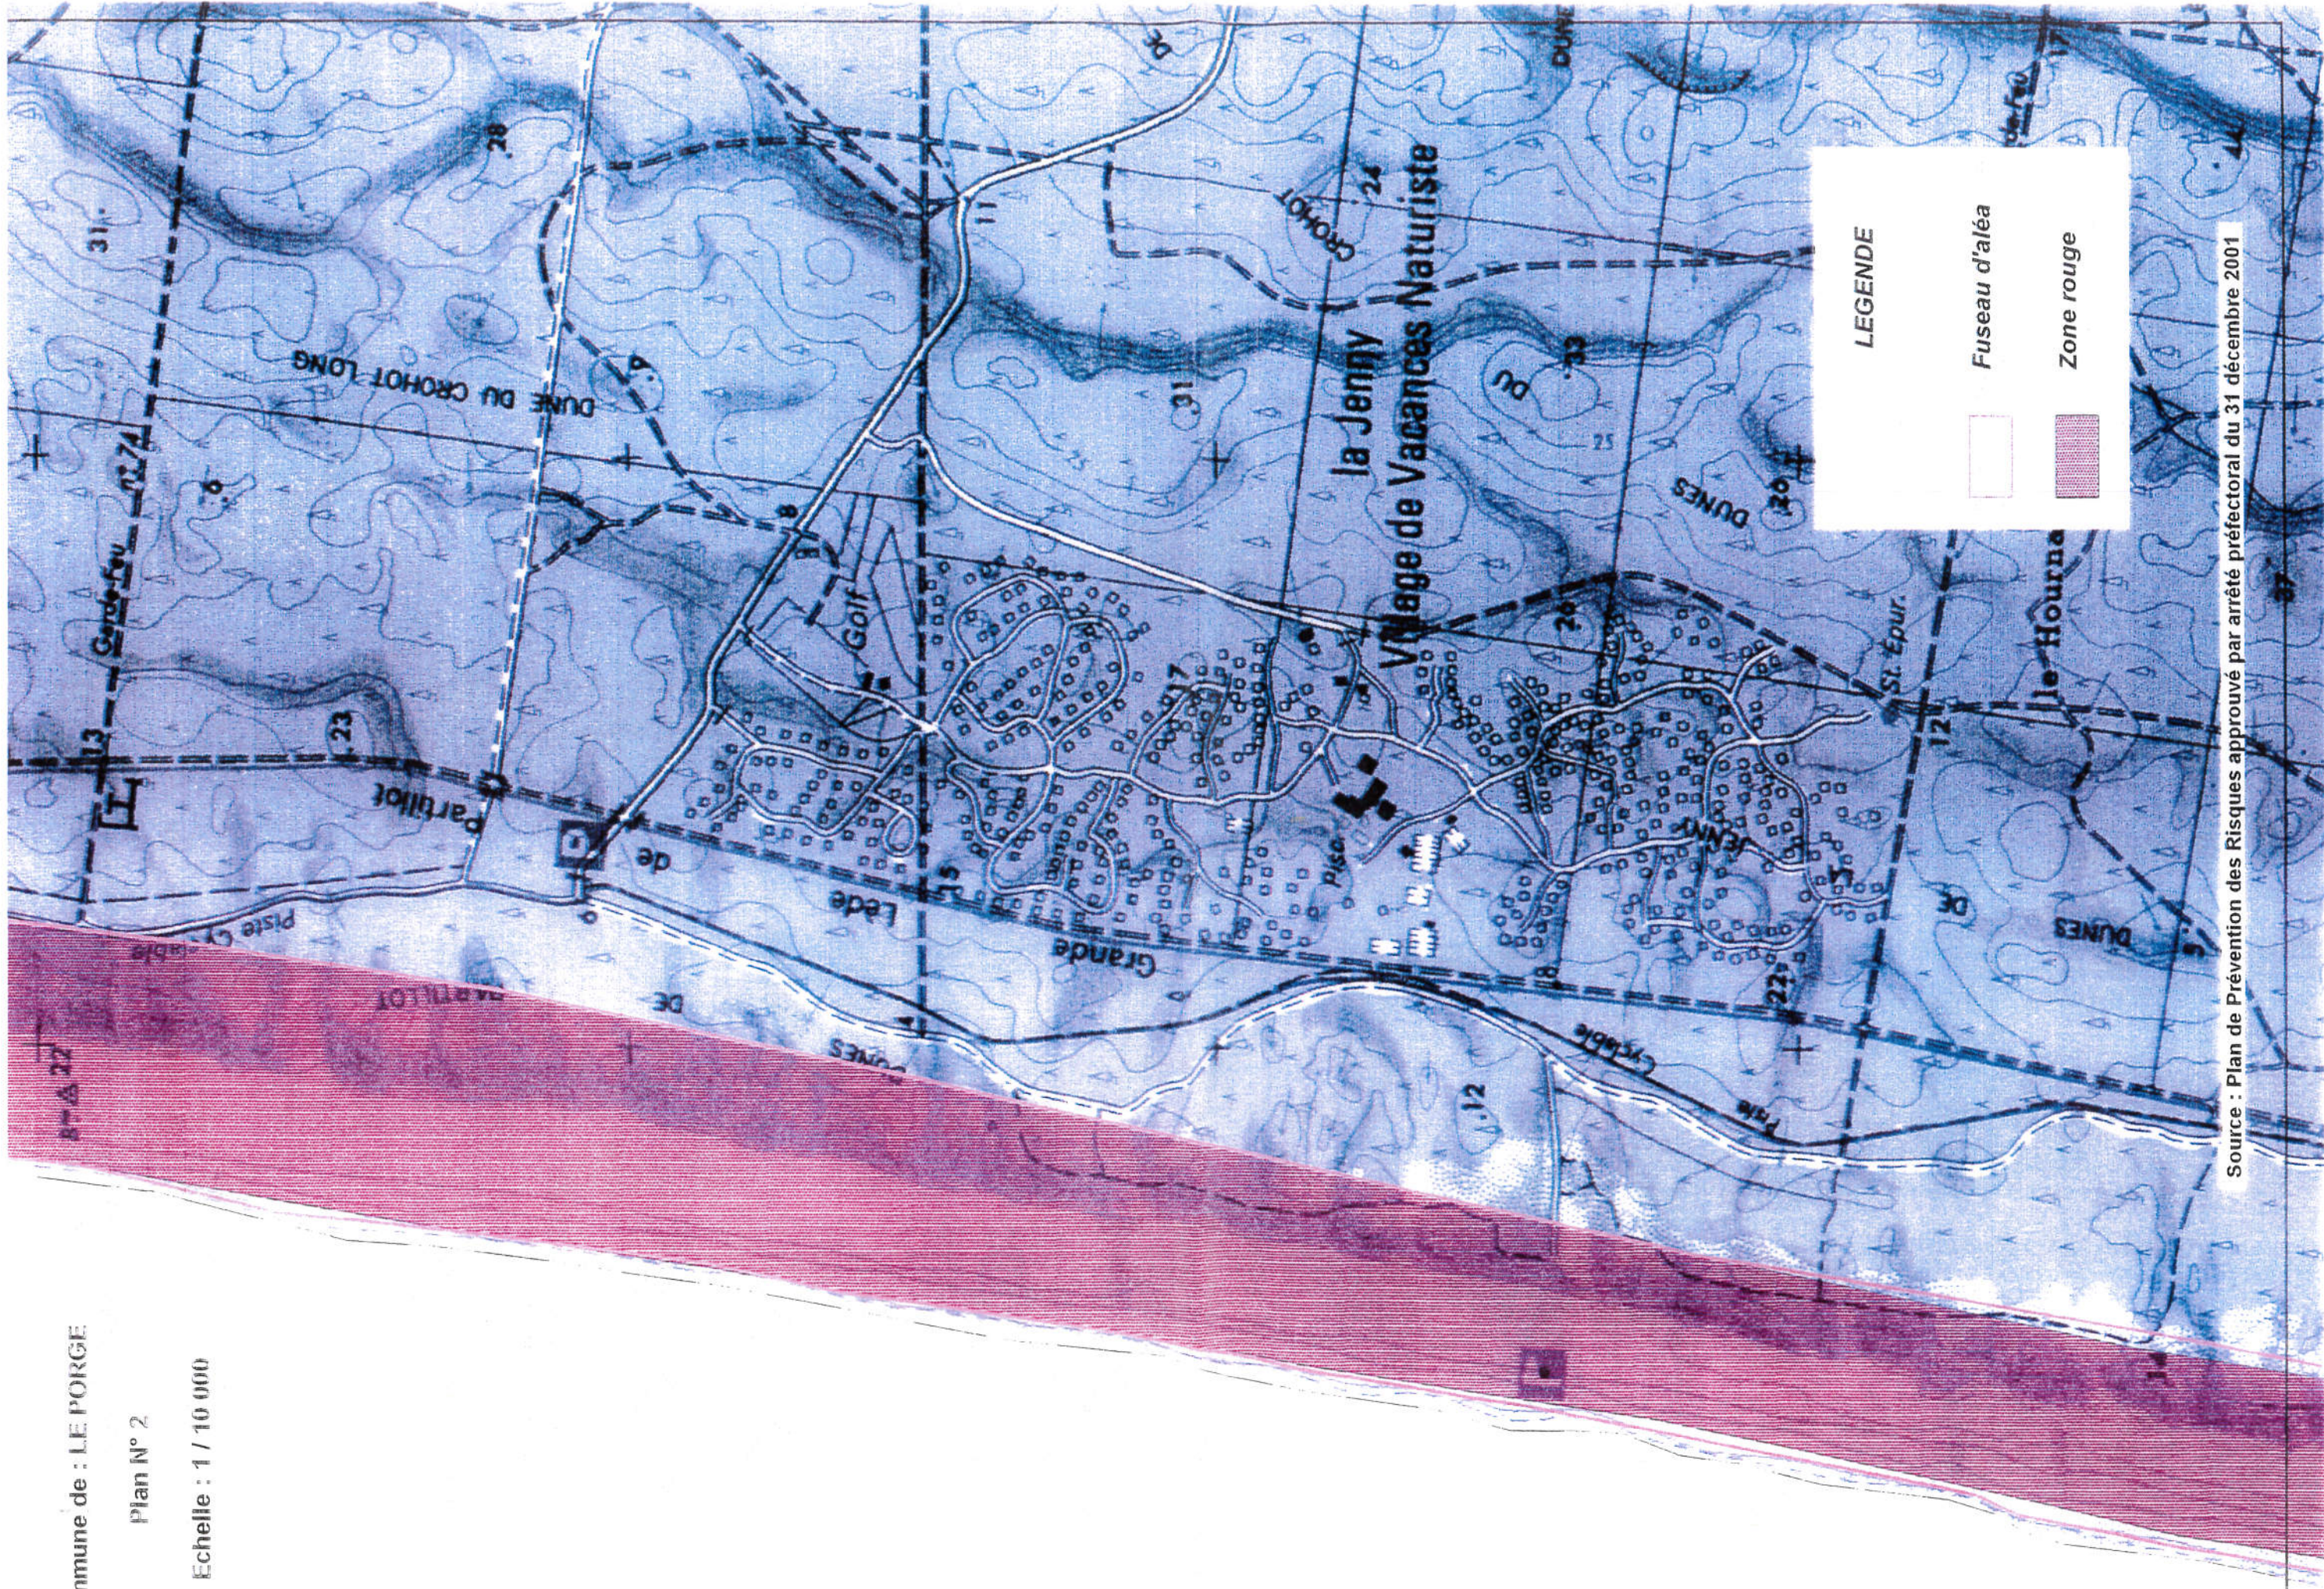

Source : Plan de Prévention des Risques approuvé par arrêté préfectoral du 31 décembre 2001

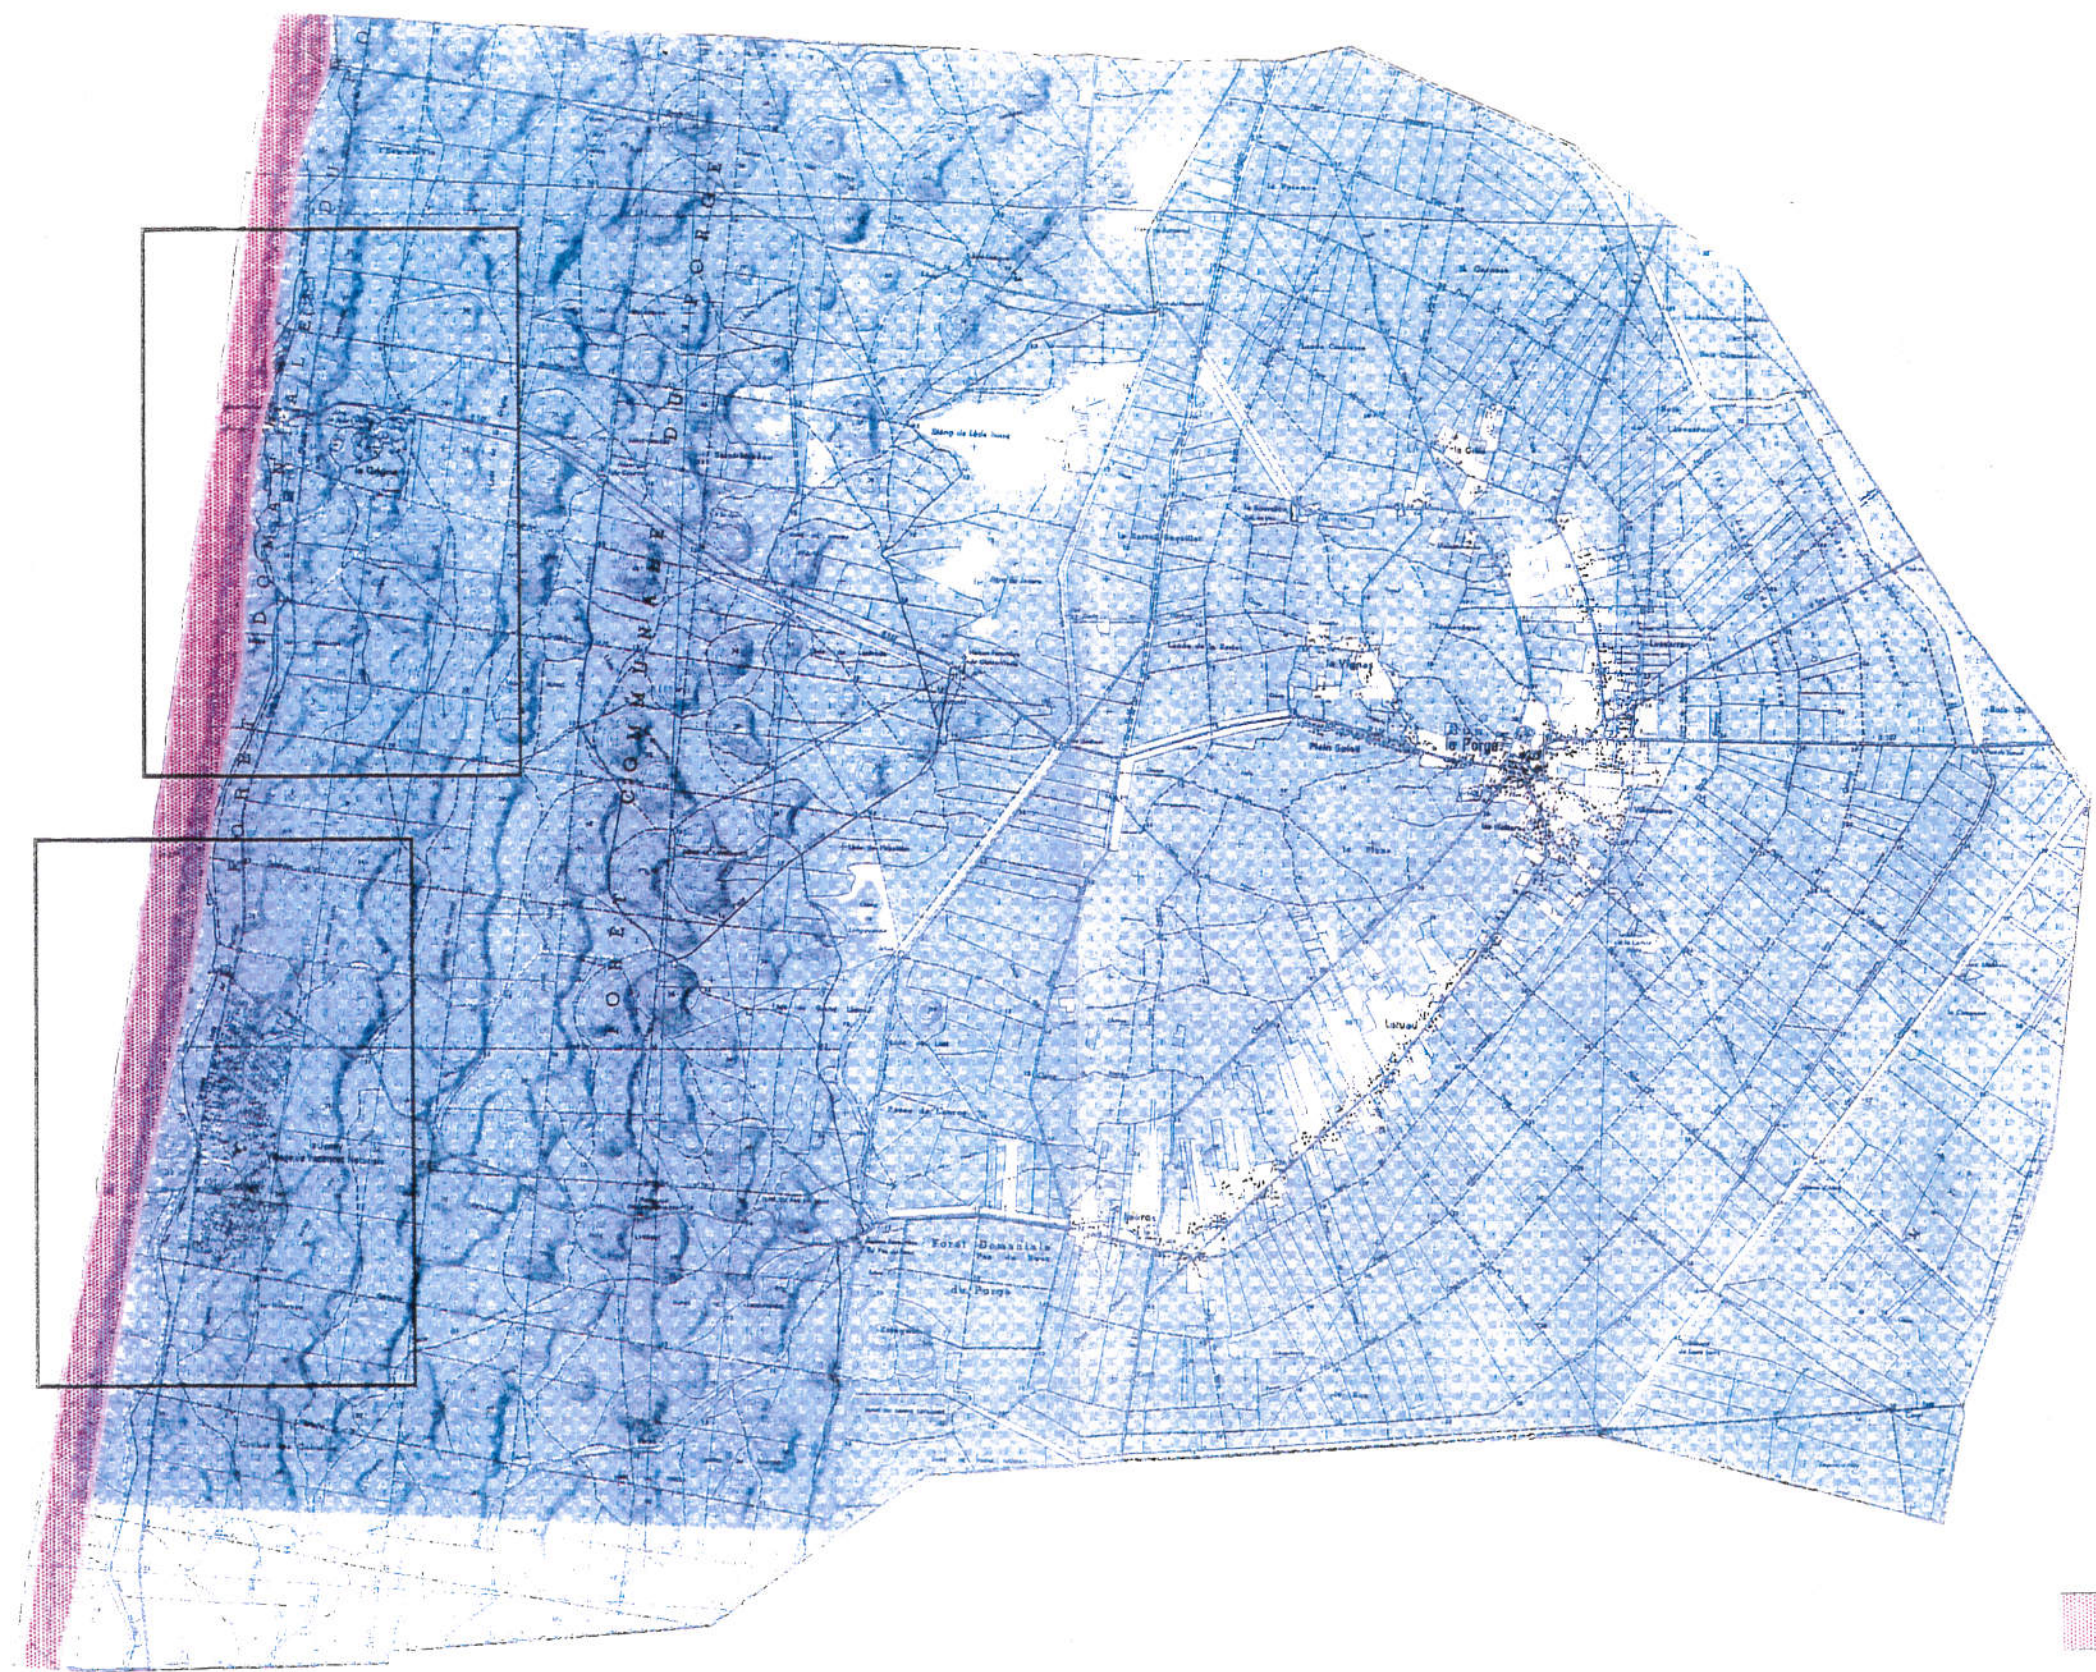

Zonage détaillé voir plan N° 1

Zonage détaillé voir plan N° 2

LEGENDE

Fuseau d'aléa



Zone rouge